


VIVIENDA TIPO	precio vivienda:	superficie útil: 38.27 m. ²
L-1	entrada:	observaciones:
	pago fraccionado:	
ESCALERA 1	hipoteca:	

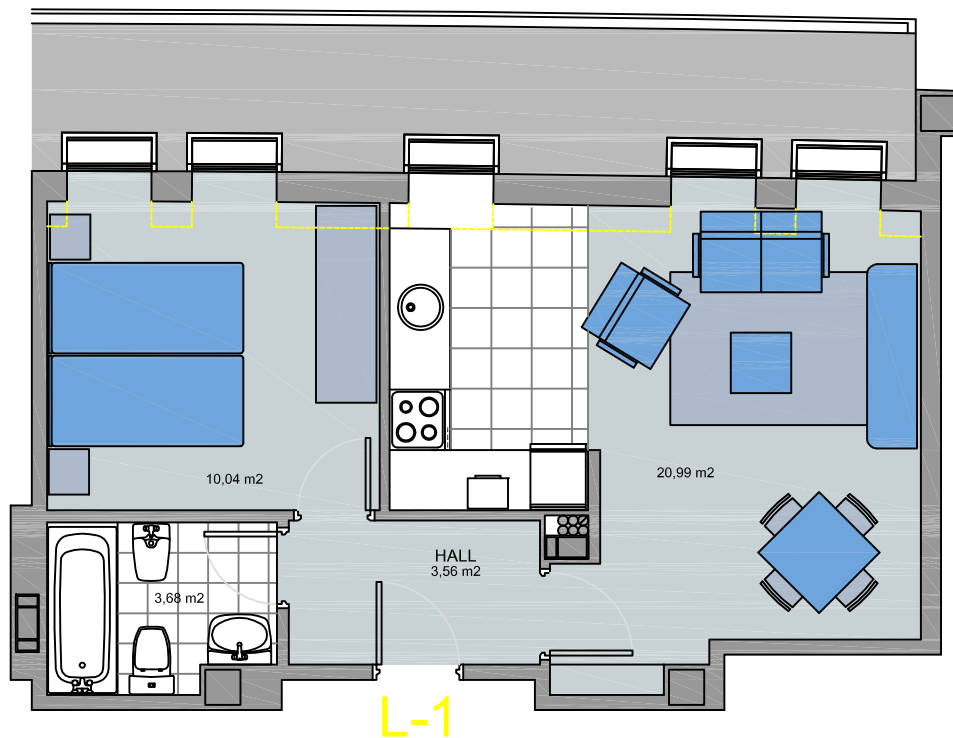

ESCALA 1:75