


VIVIENDA TIPO	precio vivienda:	superficie útil: 67.28 m. ²
N	entrada:	observaciones:
	pago fraccionado:	
ESCALERA 2	hipoteca:	

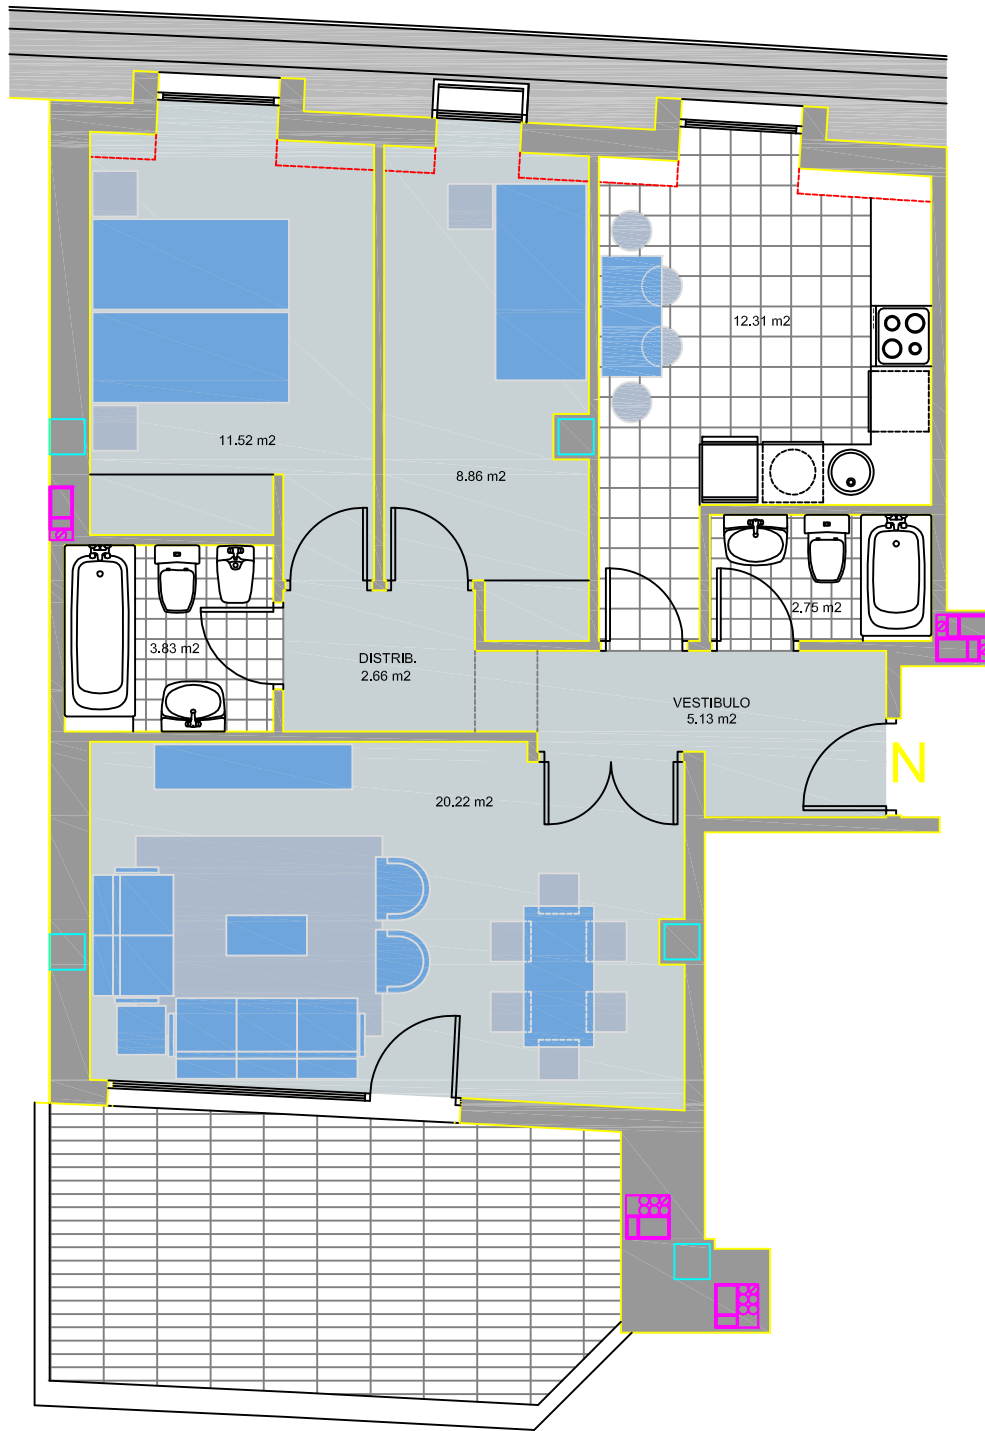

ESCALA 1:75