


VIVIENDA TIPO	precio vivienda:	superficie útil: 66.08 m. ²
P	entrada:	observaciones:
	pago fraccionado:	
ESCALERA 2	hipoteca:	

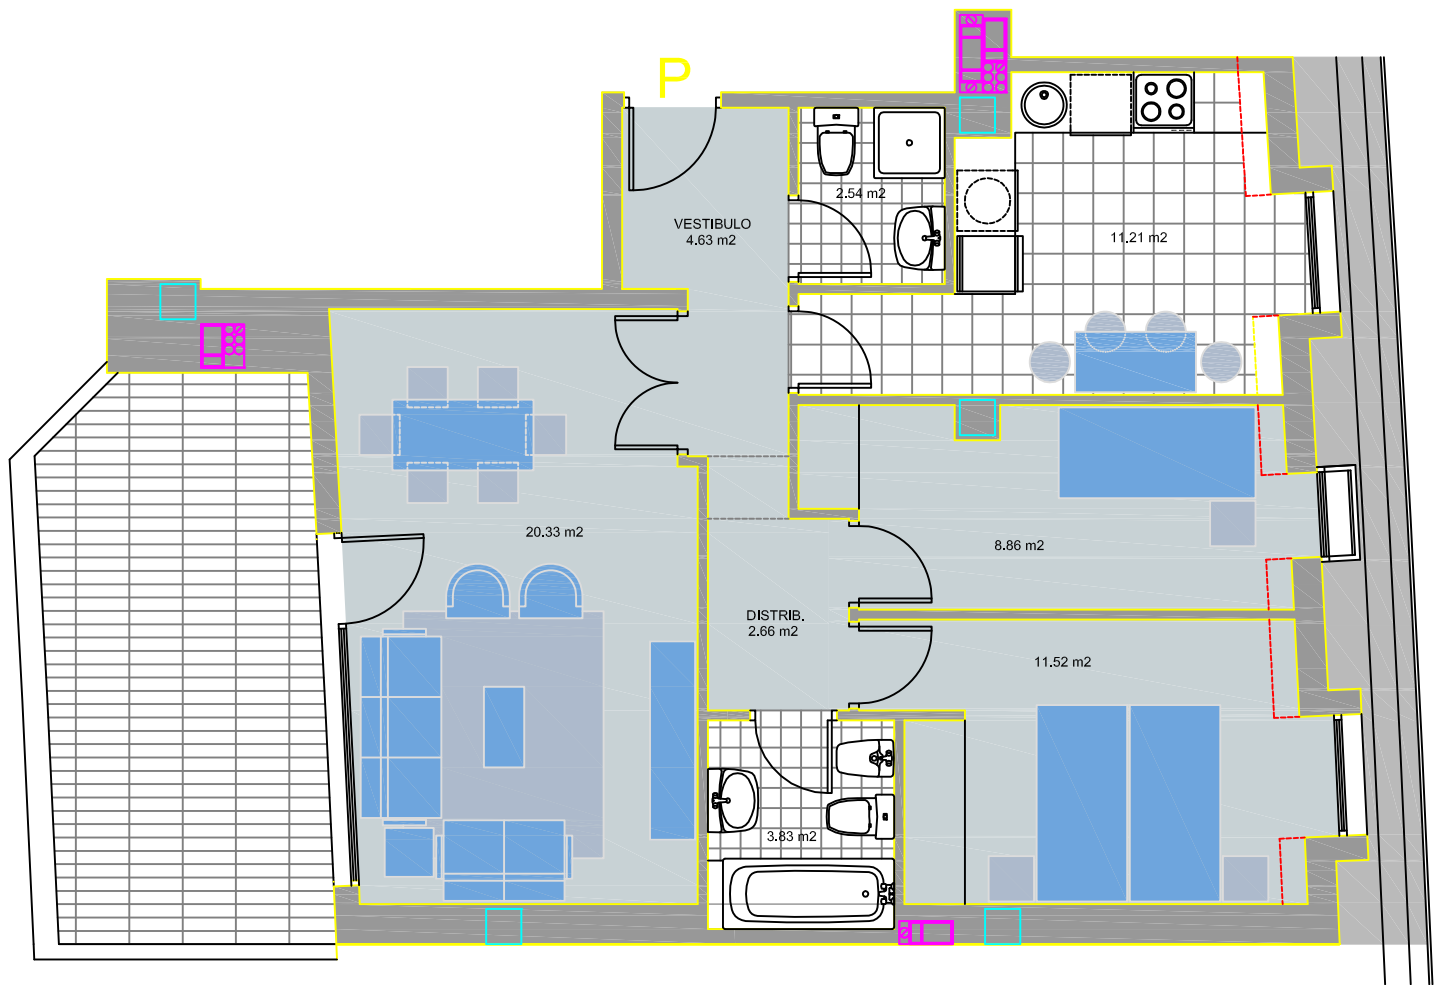

ESCALA 1:75